


- Legenda**
- Confine comunale
 - Residenza
 - Residenza con terziario/commerciale al piano terra (per l'individuazione della tipologia di attività commerciale vedi elaborato PS/a.02)
 - Autorimesse
 - Accessorio
 - Produttivo secondario/Artigianale
 - Terziario/Ricettivo/Commerciale
 - Agricolo
 - Edifici pubblici e di interesse pubblico o generale
 - Edifici pubblici e di interesse pubblico o generale con presenza di attività di servizio alla persona (per l'individuazione della tipologia di attività commerciale vedi elaborato PS/a.02)

N.B. La destinazione d'uso indicata nella tavola tiene conto delle caratteristiche costruttive e funzionali di ciascun edificio e può anche non risultare in essere nel momento attuale

Comune di Vermezzo
 Provincia di Milano
 Regione Lombardia



Piano di Governo del Territorio (P.G.T.)
 (legge regionale 11 marzo 2005, n. 12)
 in coordinamento col Comune di Zelo Surrigone

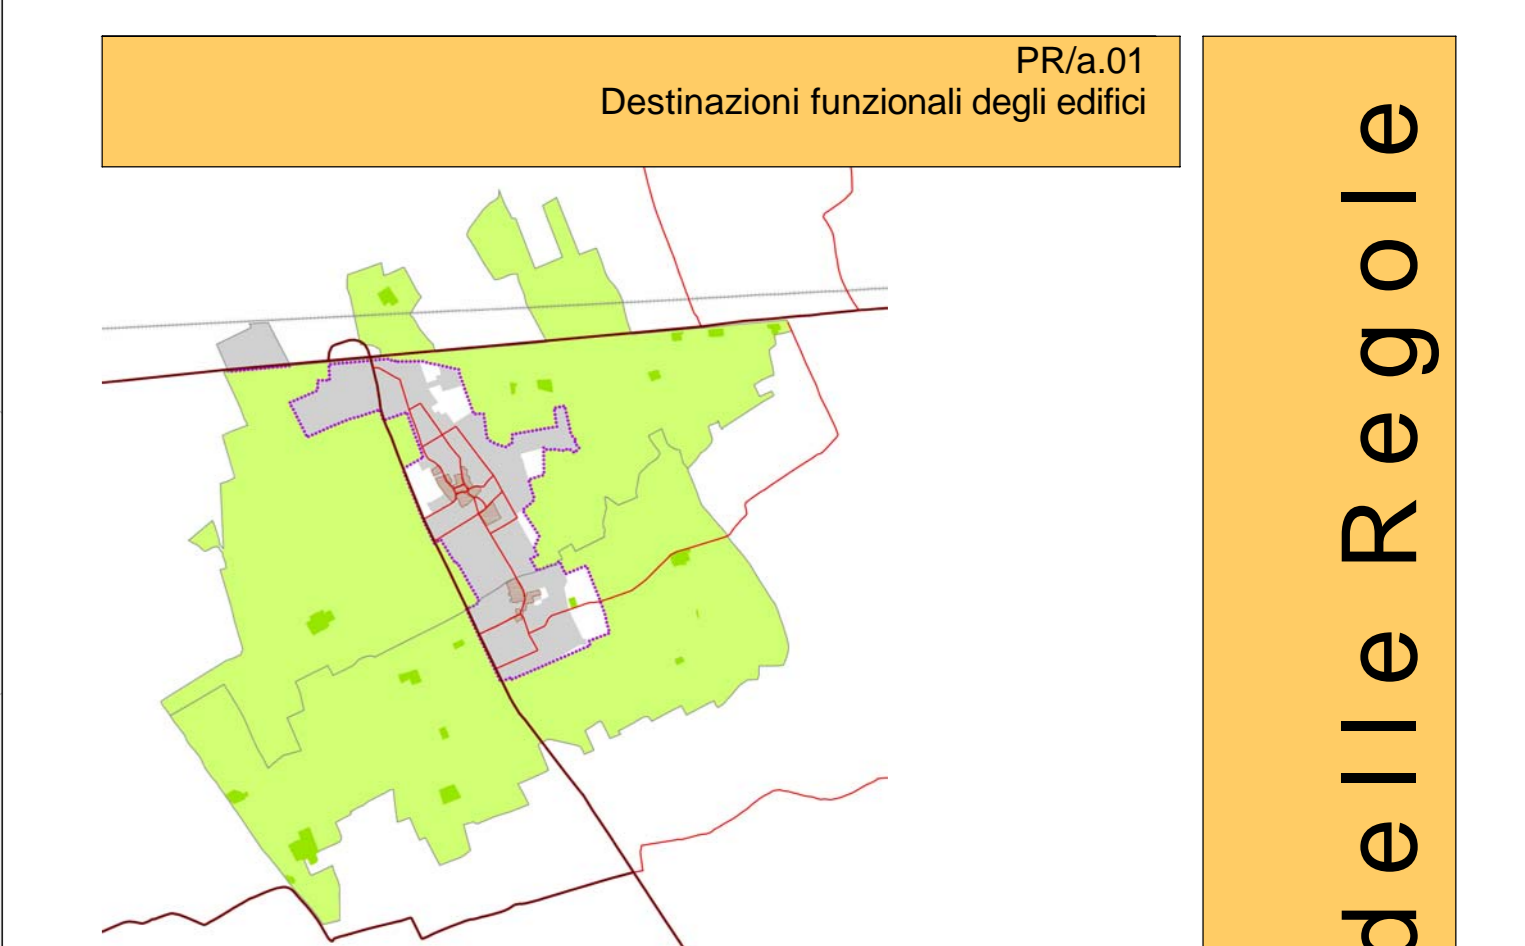

Scala: 1:2000
 data: 13 aprile 2012 - 09 maggio 2012 - 30 agosto 2012 - 12 ottobre 2012
 I progettisti: _____

Piano delle Regole